


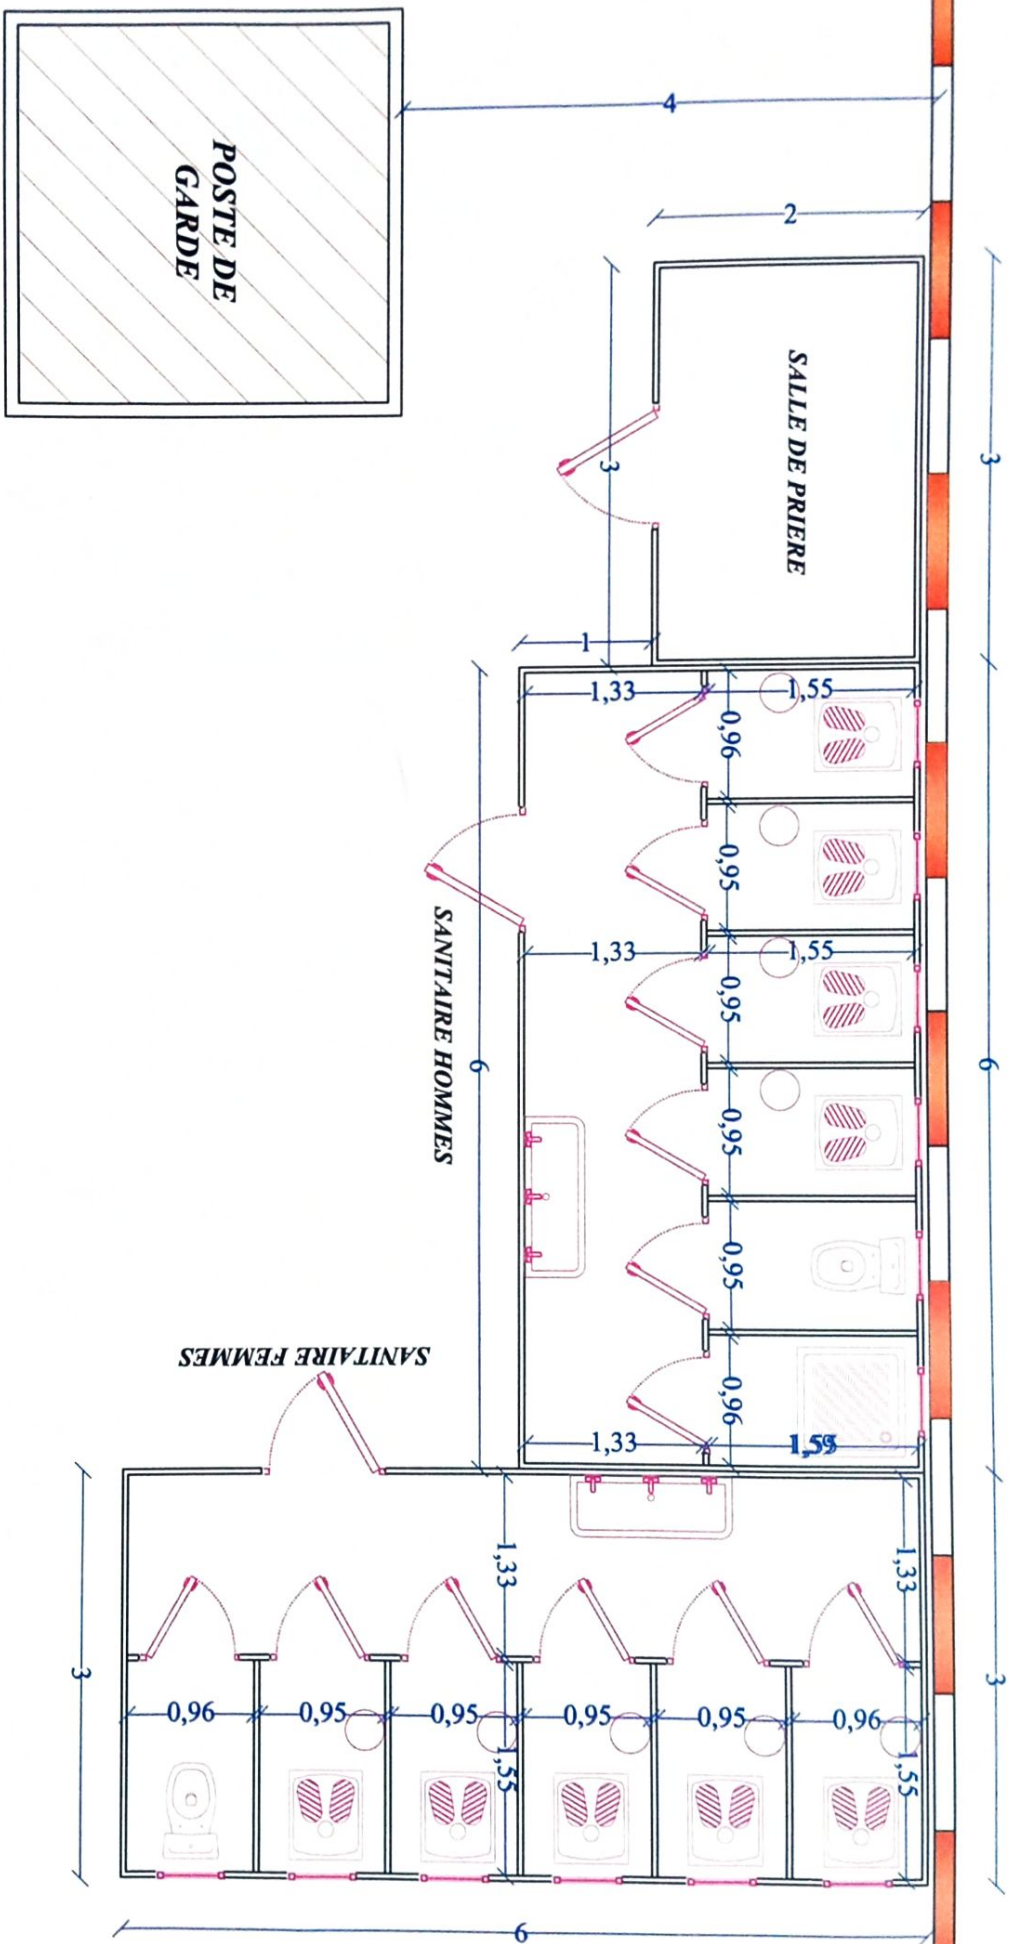

CABINE SANITAIRE HOMMES + FEMMES

VUE EN PLAN

Client : C.H.U TIZI OUZOU

Date :06/12/2020

Echelle :

Architecte : BOUKRIS,A



ENTREPRISE BOUZERARA
NOUREDDINE

Sdoy model / Cof 102 Logo 87 N° 44 - SIDI KALFA
LISINE : Zoua Lakouche RABIA-LLI
JNTBKA-LLIGER
RABIA : (021) 712121
MBA Construction 87101 ALGER